



ARA BRÜN

Bauprojekt


Übersichtsplan 1:500  
Situation und Längsschnitte

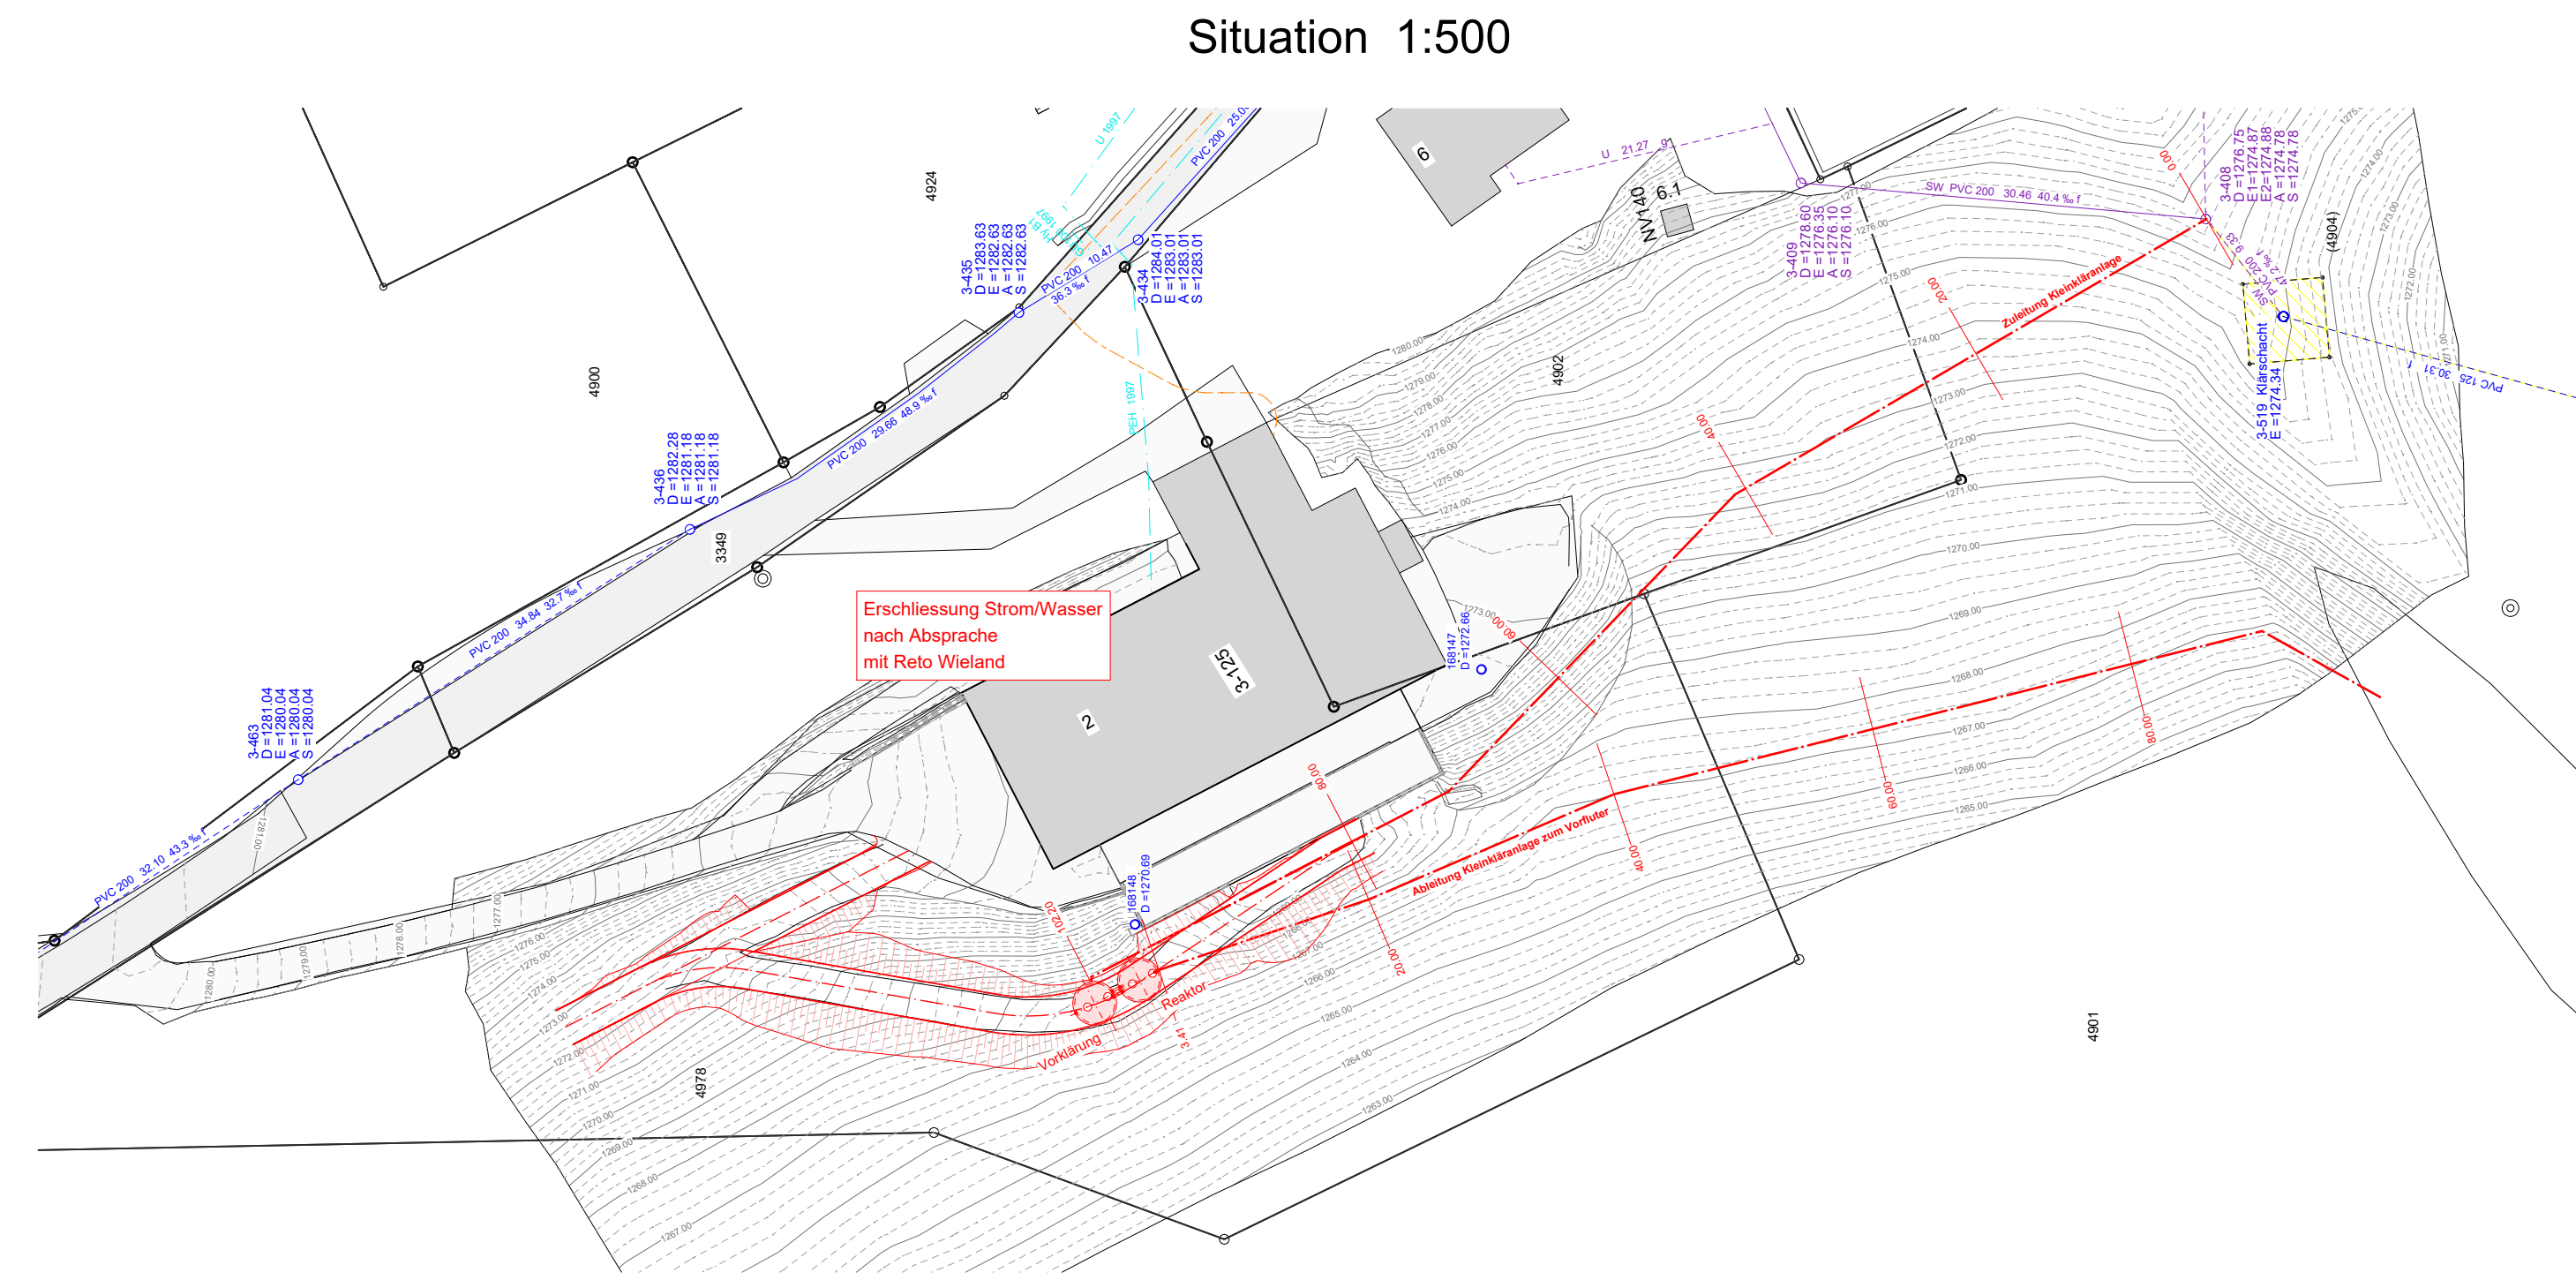

Längsschnitt 1:250  
Zuleitung Kleinkläranlage

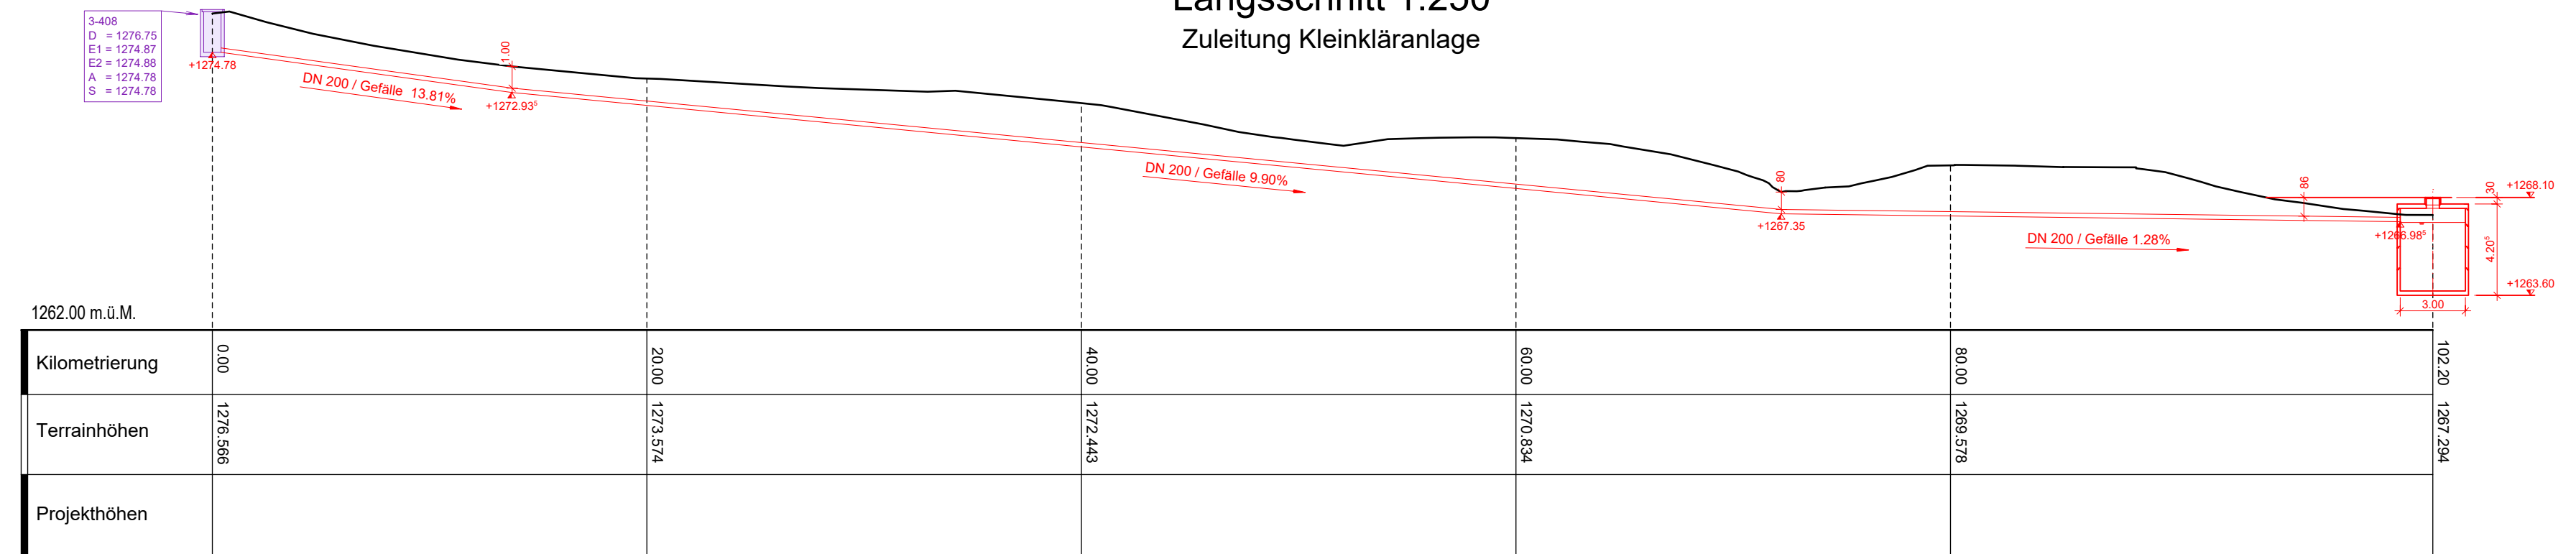

Längsschnitt 1:250  
Ableitung Kleinkläranlage zum Vorfluter

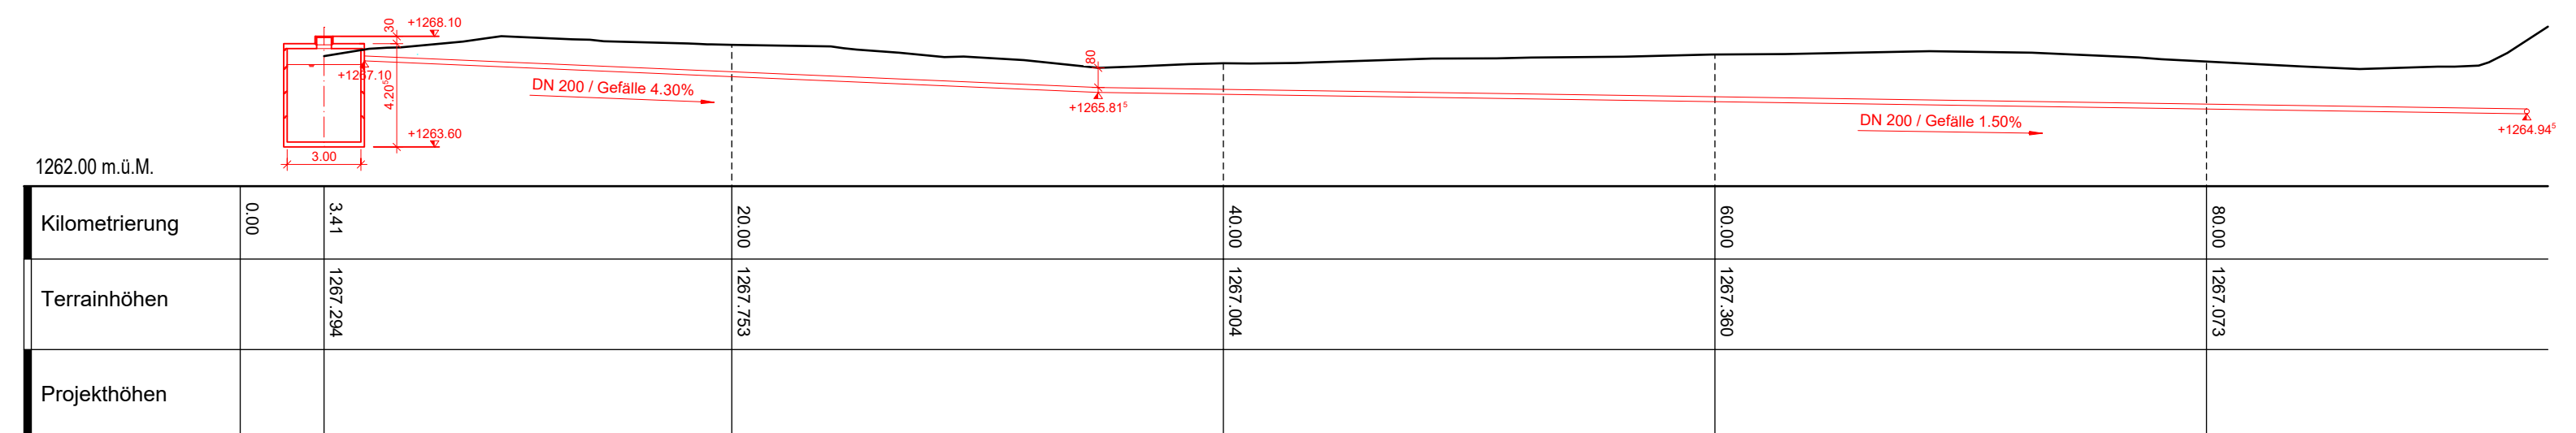

**FPREISIGAG** BAUINGENIEURE UND PLANER SIA USIC

ZÜRICH  
AARAU  
BERN  
BUCHS  
CHUR  
ST. GALLEN  
WINTERTHUR

STEINBOCKSTRASSE 12, CH-7000 CHUR, T 081 250 09 30  
CHUR@PREISIGAG.CH, WWW.PREISIGAG.CH

Erstellt:	Geprüft:	Freigegeben:	Datum:	Format:	Plan - Nr.
bue	bup	bup	10.10.2022	45 x 75	3748000-001

File: Allplan / 3748000 ARA Safiental - ARA BRUEN

**Legende:**

- bestehend
- Kanalisation (Freispiegelleitung)
- Meteorwasser
- Wasser (Versorgungstg.)
- Elektroleitung
- bestehend
- Rückbau
- Projekt

Schachtdeckelhöhen mit Gelände gestaltung anzupassen

Index	Änderung	Datum	Gezeichnet	Geprüft
A				
B				
C				