

ARA BRÜN

Bauprojekt

Übersichtsplan 1:250
Situation und Schnitte

FPREISIGAG BAUINGENIEURE UND PLANER SIA USIC

STEINBOCKSTRASSE 12, CH-7000 CHUR, T 081 250 09 30
CHUR@PREISIGAG.CH, WWW.PREISIGAG.CH

ZÜRICH
AARAU
BERN
BUCHS
CHUR
ST. GALLEN
WINTERTHUR

| | | | | | |
|-----------|----------|--------------|------------|---------|-------------|
| Erstellt: | Geprüft: | Freigegeben: | Datum: | Format: | Plan - Nr. |
| bue | bup | bup | 10.10.2022 | 45 x 95 | 3748000-002 |

File: Allplan / 3748000 ARA Safiental - ARA BRUEN


Legende:

| | | |
|-----------------------------------|-------------|-------------|
| Kanalisation (Freispiegelleitung) | — bestehend | — bestehend |
| Meteorwasser | — Rückbau | — Rückbau |
| Wasser (Versorgungstg.) | — Projekt | — Projekt |
| Elektroleitung | — Projekt | — Projekt |


Schachtdeckelhöhen mit Gelände gestaltung anzupassen

| Index | Änderung | Datum | Gezeichnet | Geprüft |
|-------|----------|-------|------------|---------|
| A | | | | |
| B | | | | |
| C | | | | |

Situation 1:250

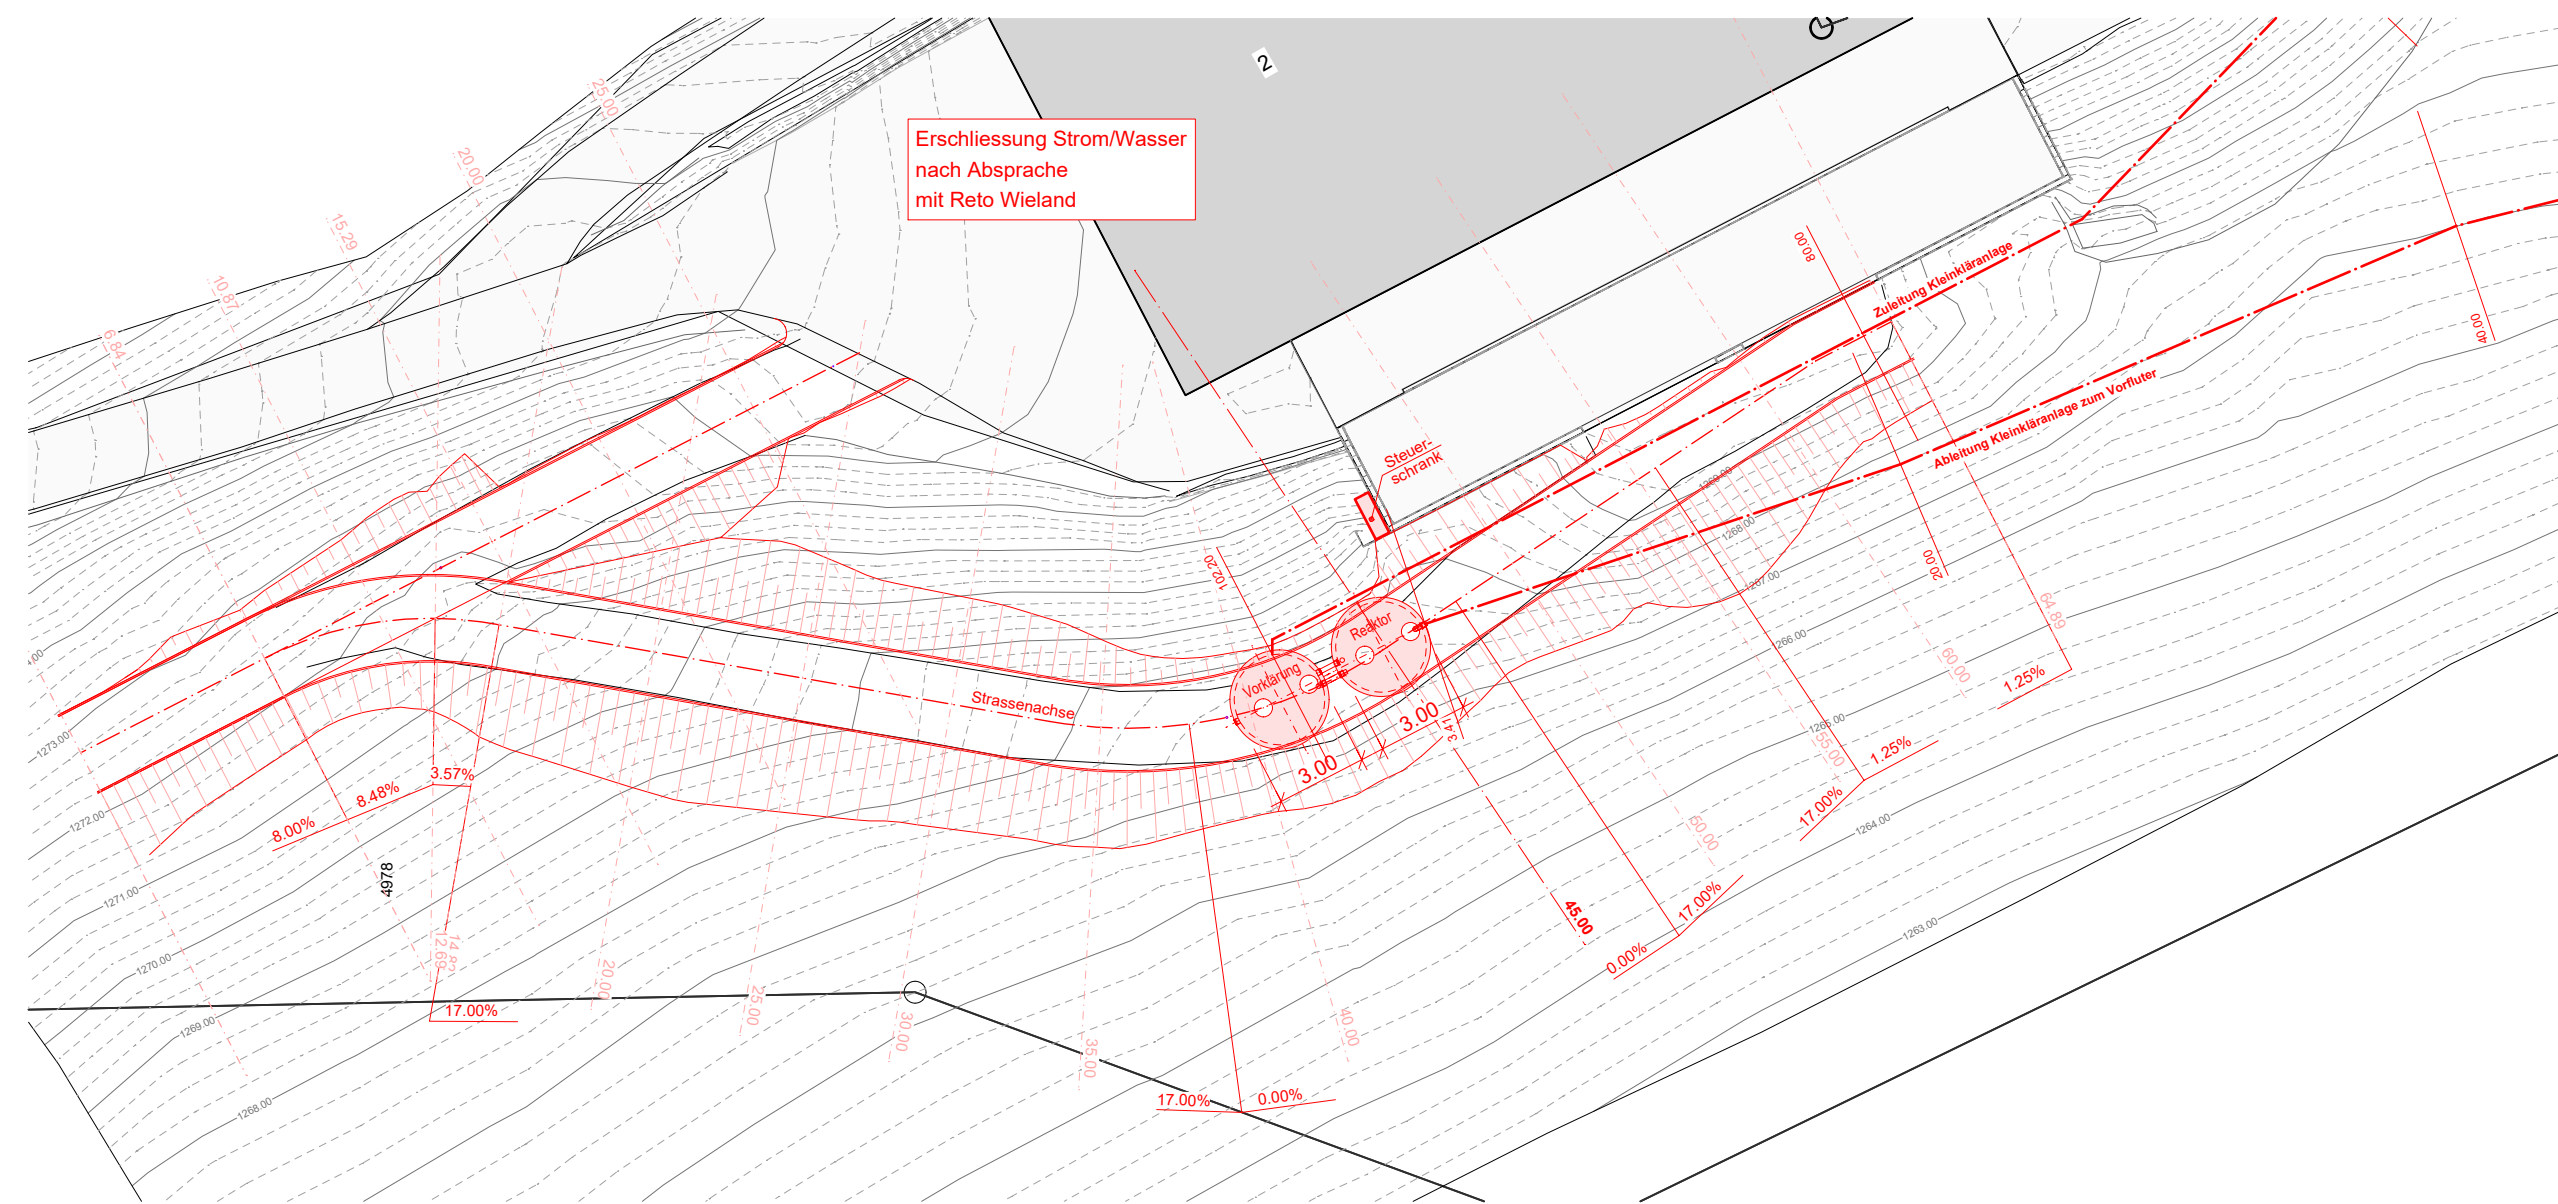

Querschnitt SBR Reaktor 1:100
Querprofil km 45.00

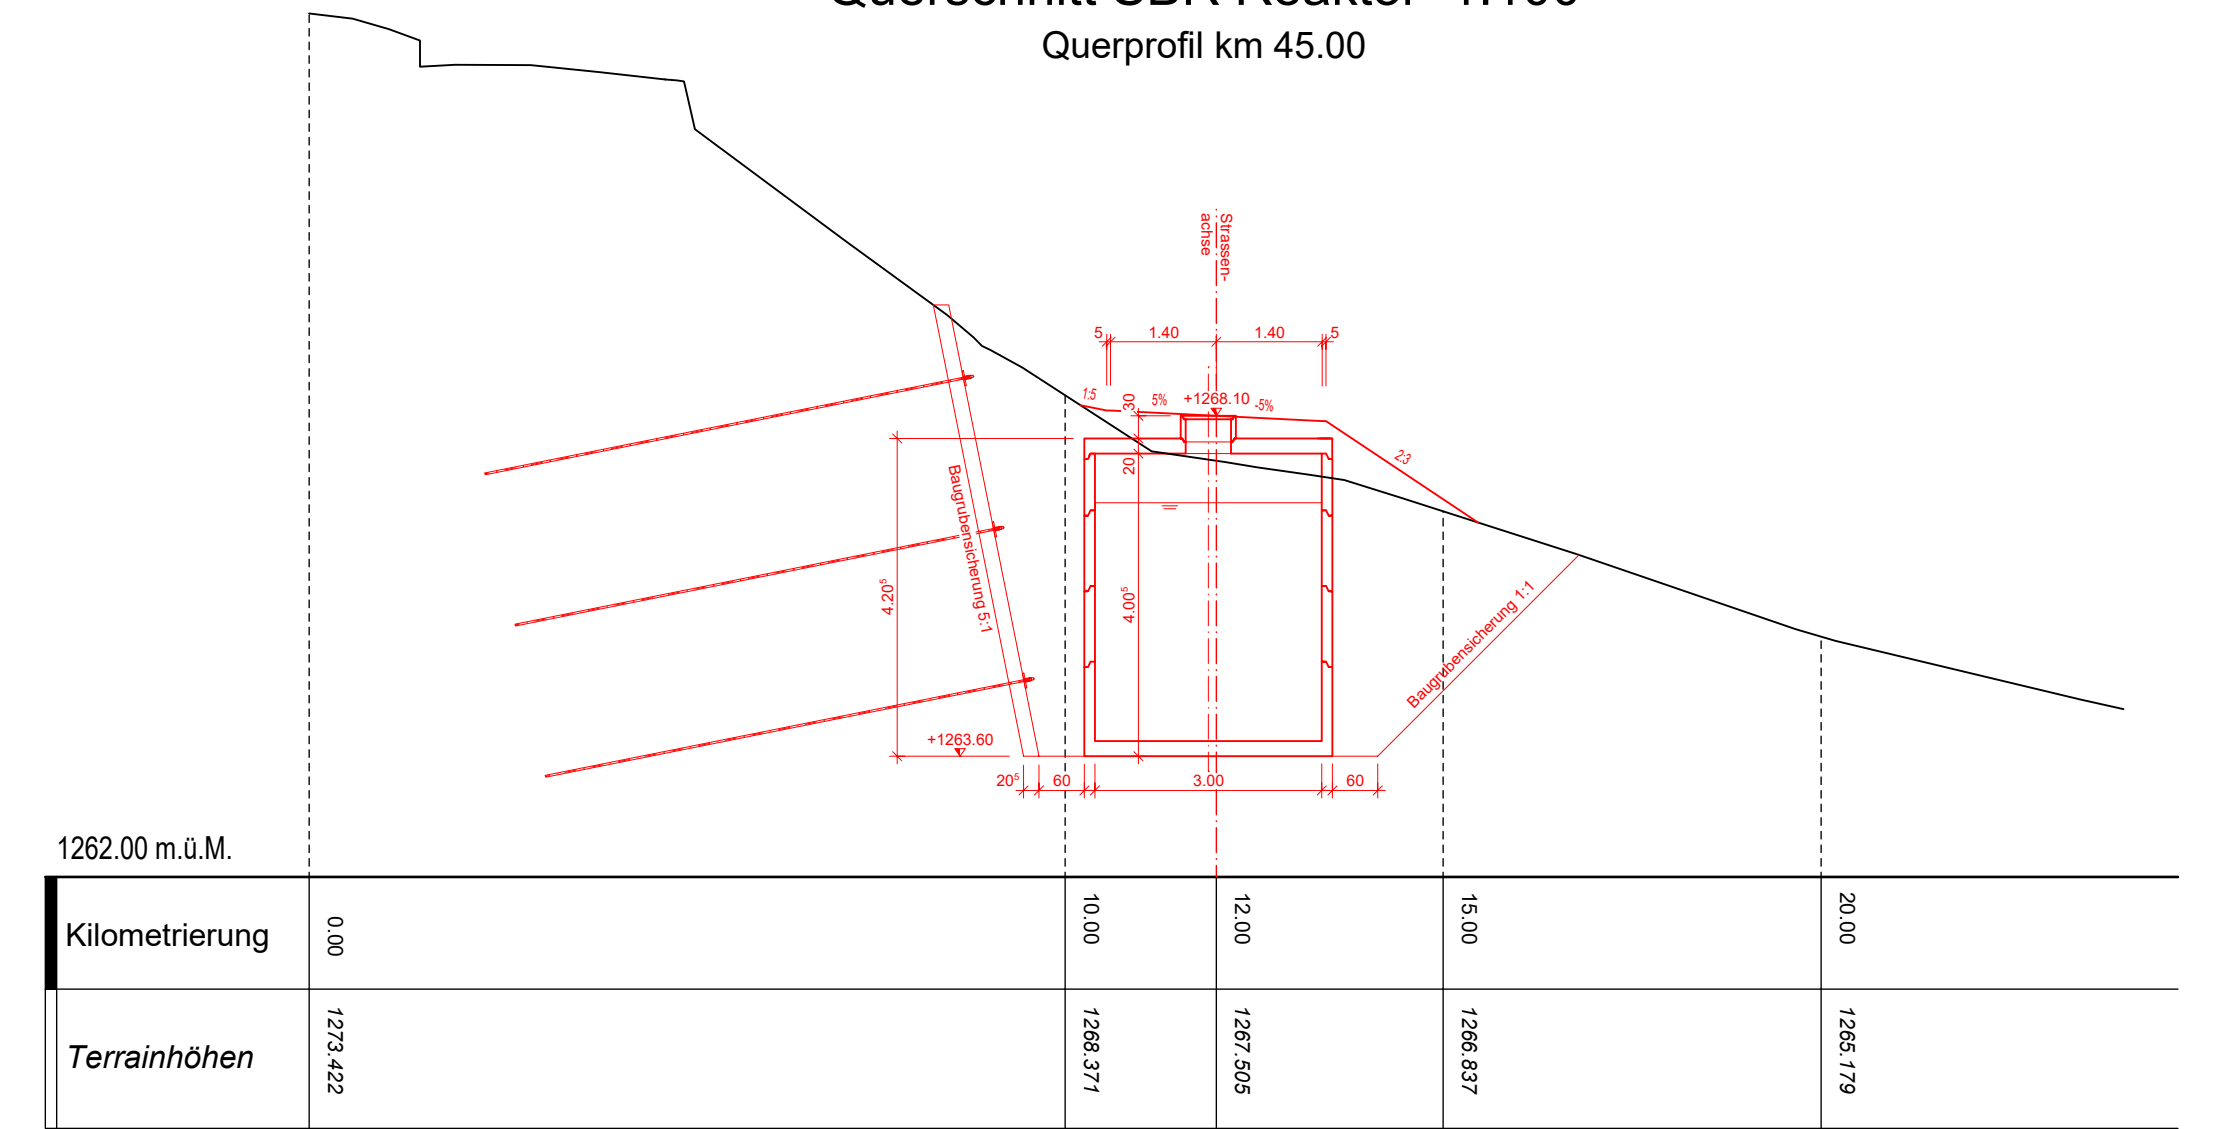

Querschnitt Vorklärung und SBR Reaktor 1:100
Längenprofil Strassenachse

